E.DI.S.U. NAPOLI 1
Ente Regionale per il Diritto allo Studio Universitario
Via A. De Gasperi, 45 – 80133 Napoli

RESIDENZA UNIVERSITARIA
" G. MEDICI"-
PORTICI - NAPOLI

ELABORATO: **PPT – PIANTA PIANO TERRA**

DATA

SCALA 1:100

LEGENDA
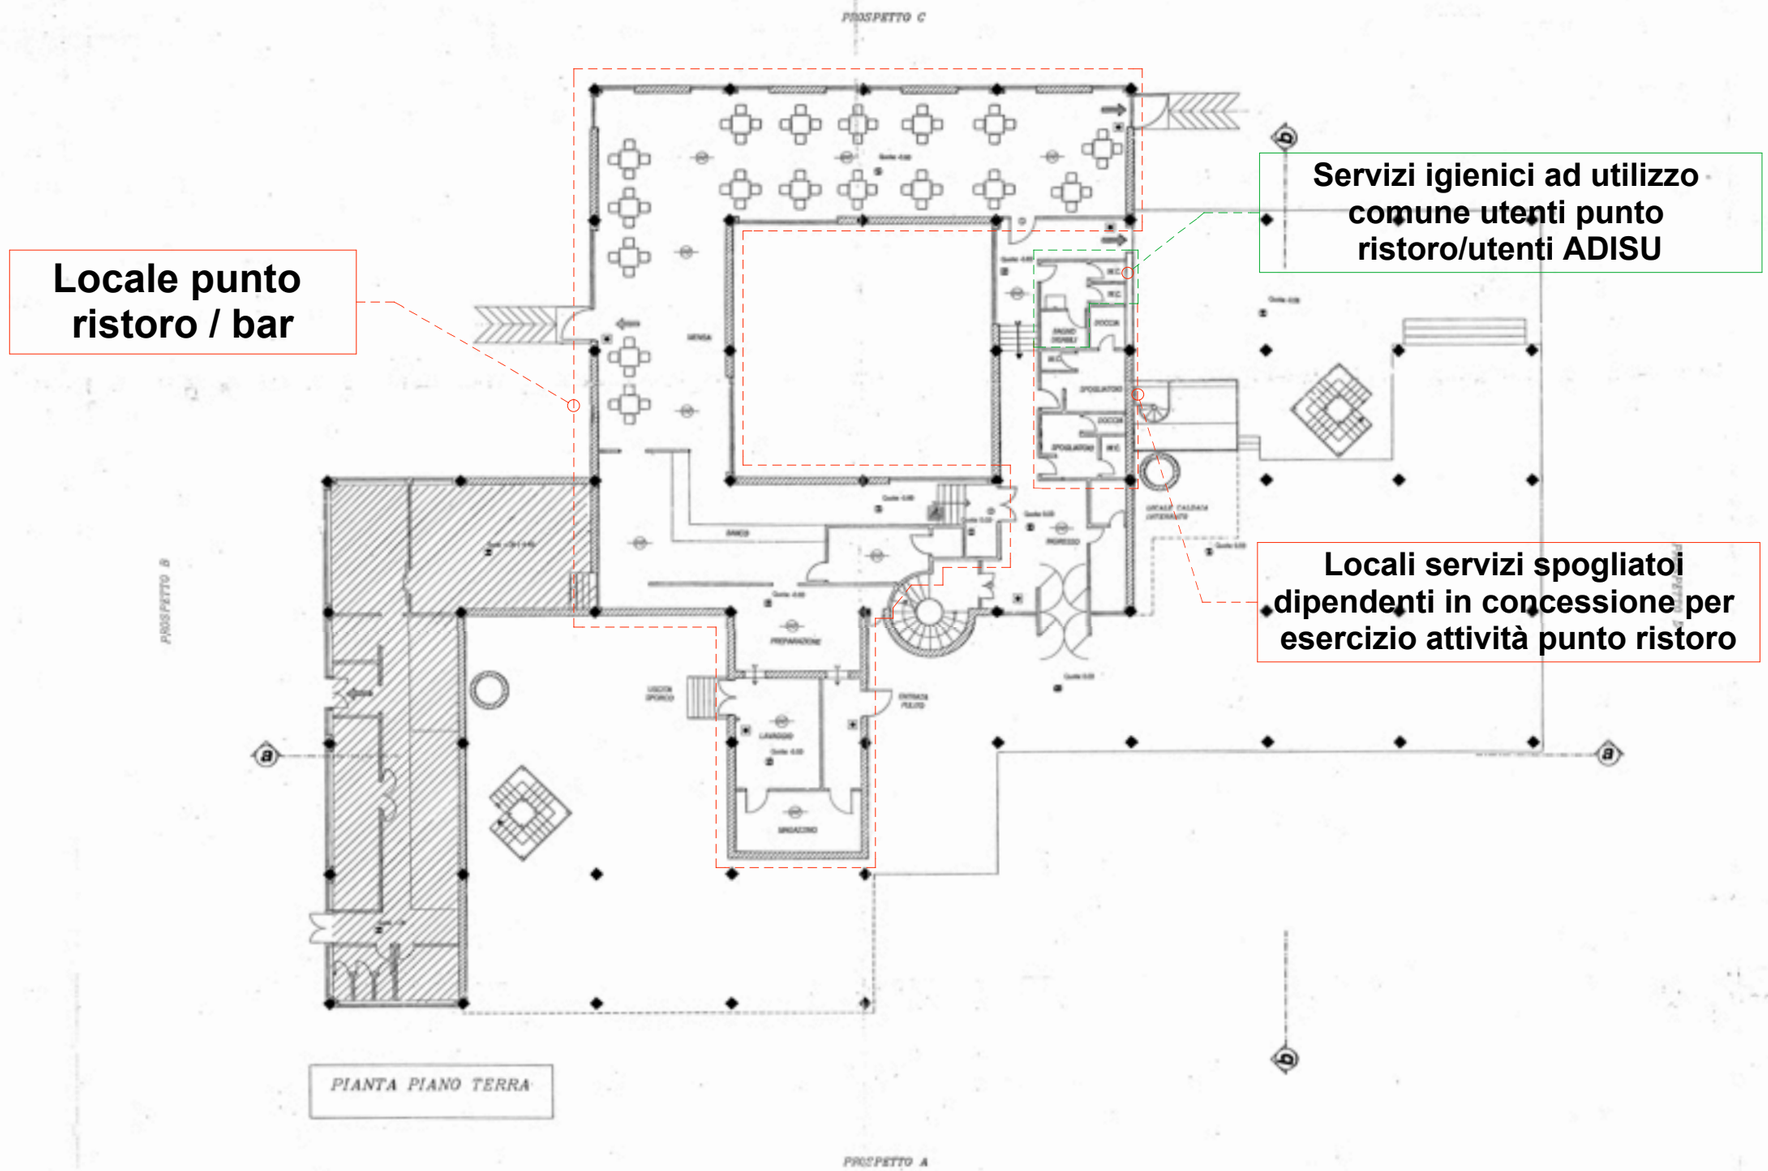
- VIA DI ESODO
- PORTA TAGLIAFUOCO REI 120 AD UN BATTENTE
- PORTA TAGLIAFUOCO REI 120 A DUE BATTENTI
- MONTACARICO (SOLO LA A PEDANA RIBALTABILE
- IMPIANTO RIVELAZIONE FUMI
- PULSANTE ANTINCENDIO
- ZONA NON OGGETTO DEI LAVORI